



ÁREA TOTAL: 439,4m²

ÁREA TOTAL: 681,2m²

ESCALA 1:200

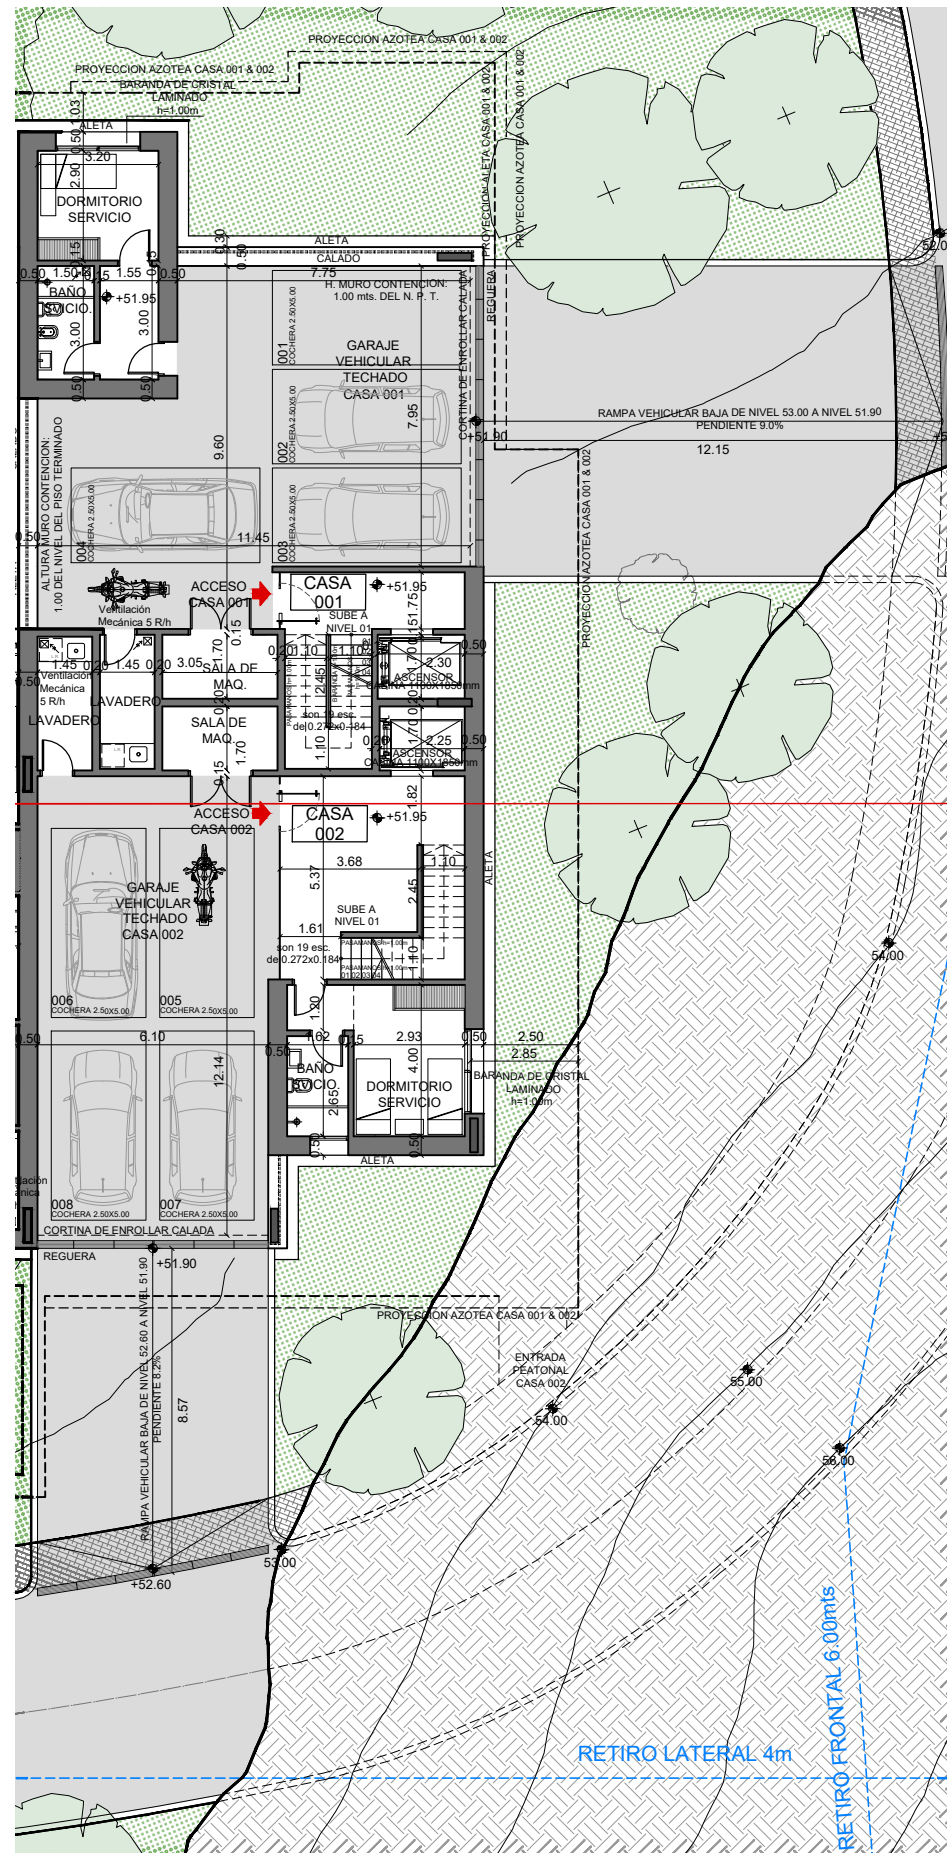

PLANTA NIVEL 01

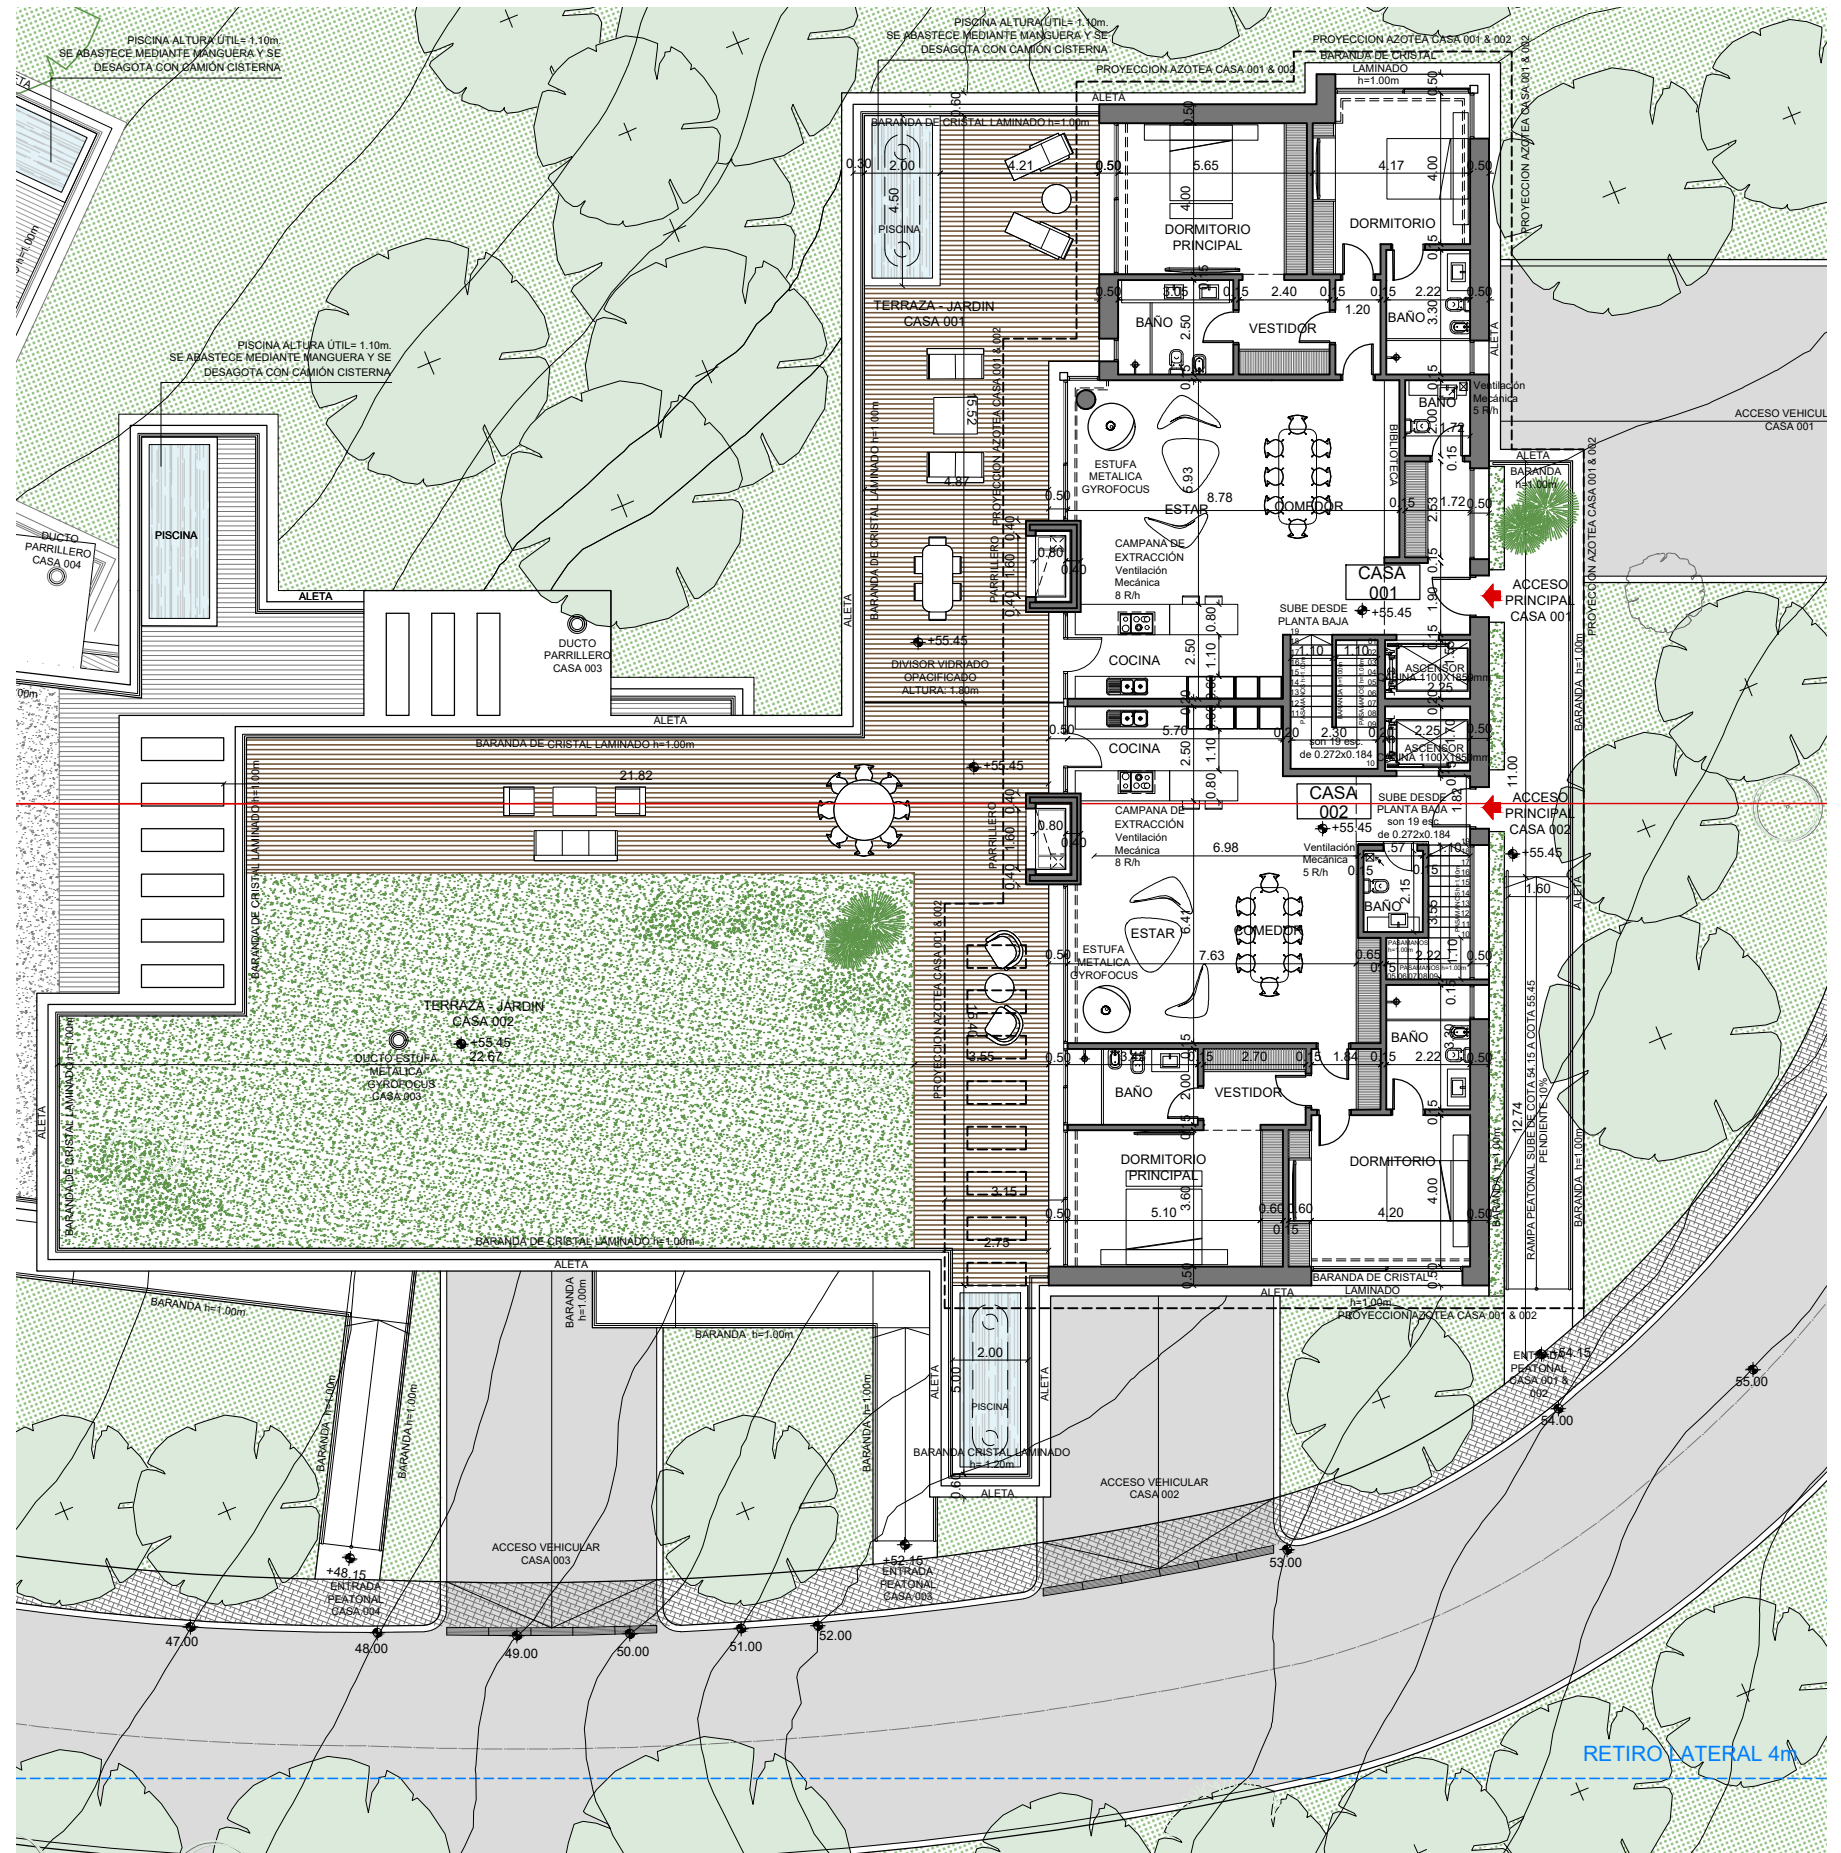

PLANTA NIVEL 02